



Vooraanzicht

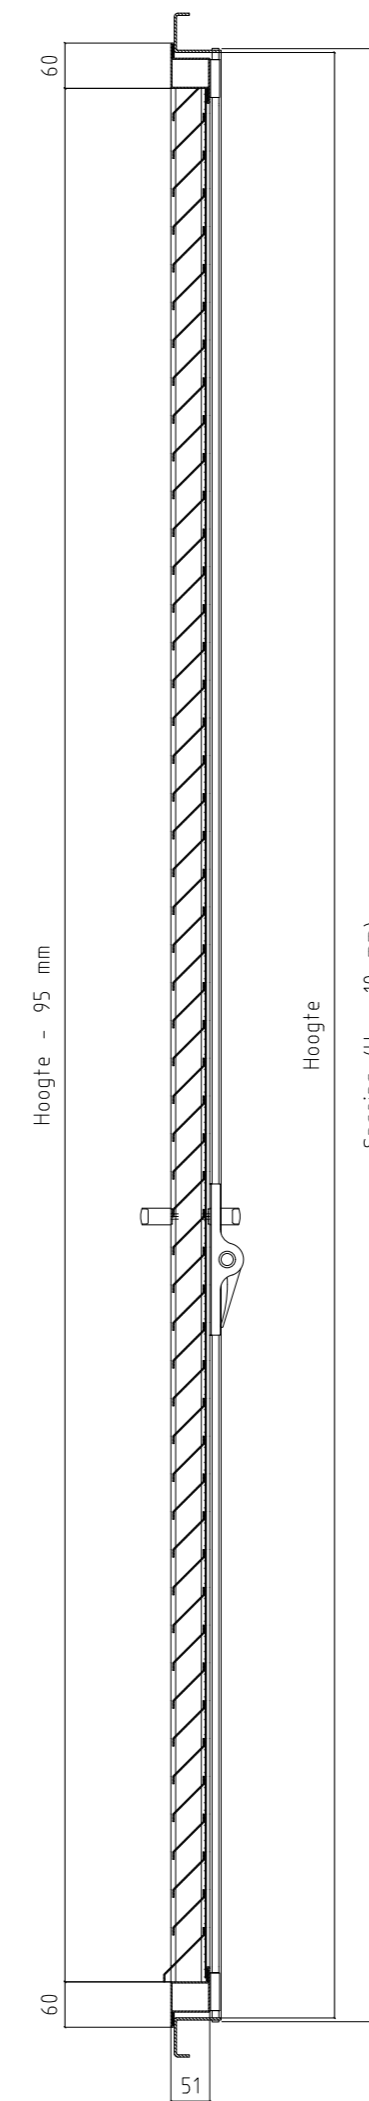

Doorsnede

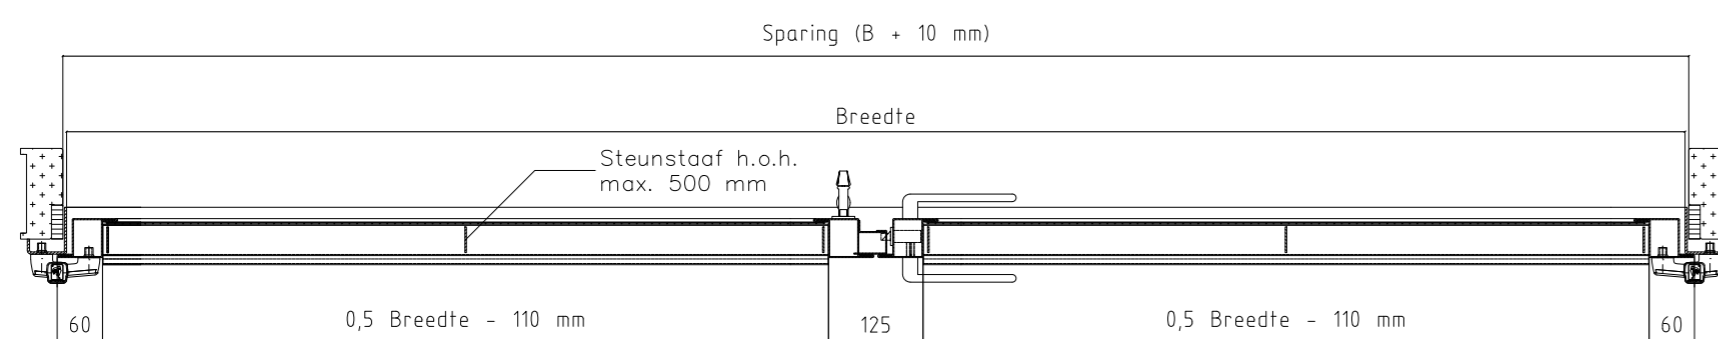

Doorsnede

Roosterdeur,
type BDD-50 DIN rechts

Constructiewijzigingen voorbehouden

Luchttechniek
SMITSAIR
SCHAKO Group

Auteursrechten voorbehouden