



Bovenaanzicht

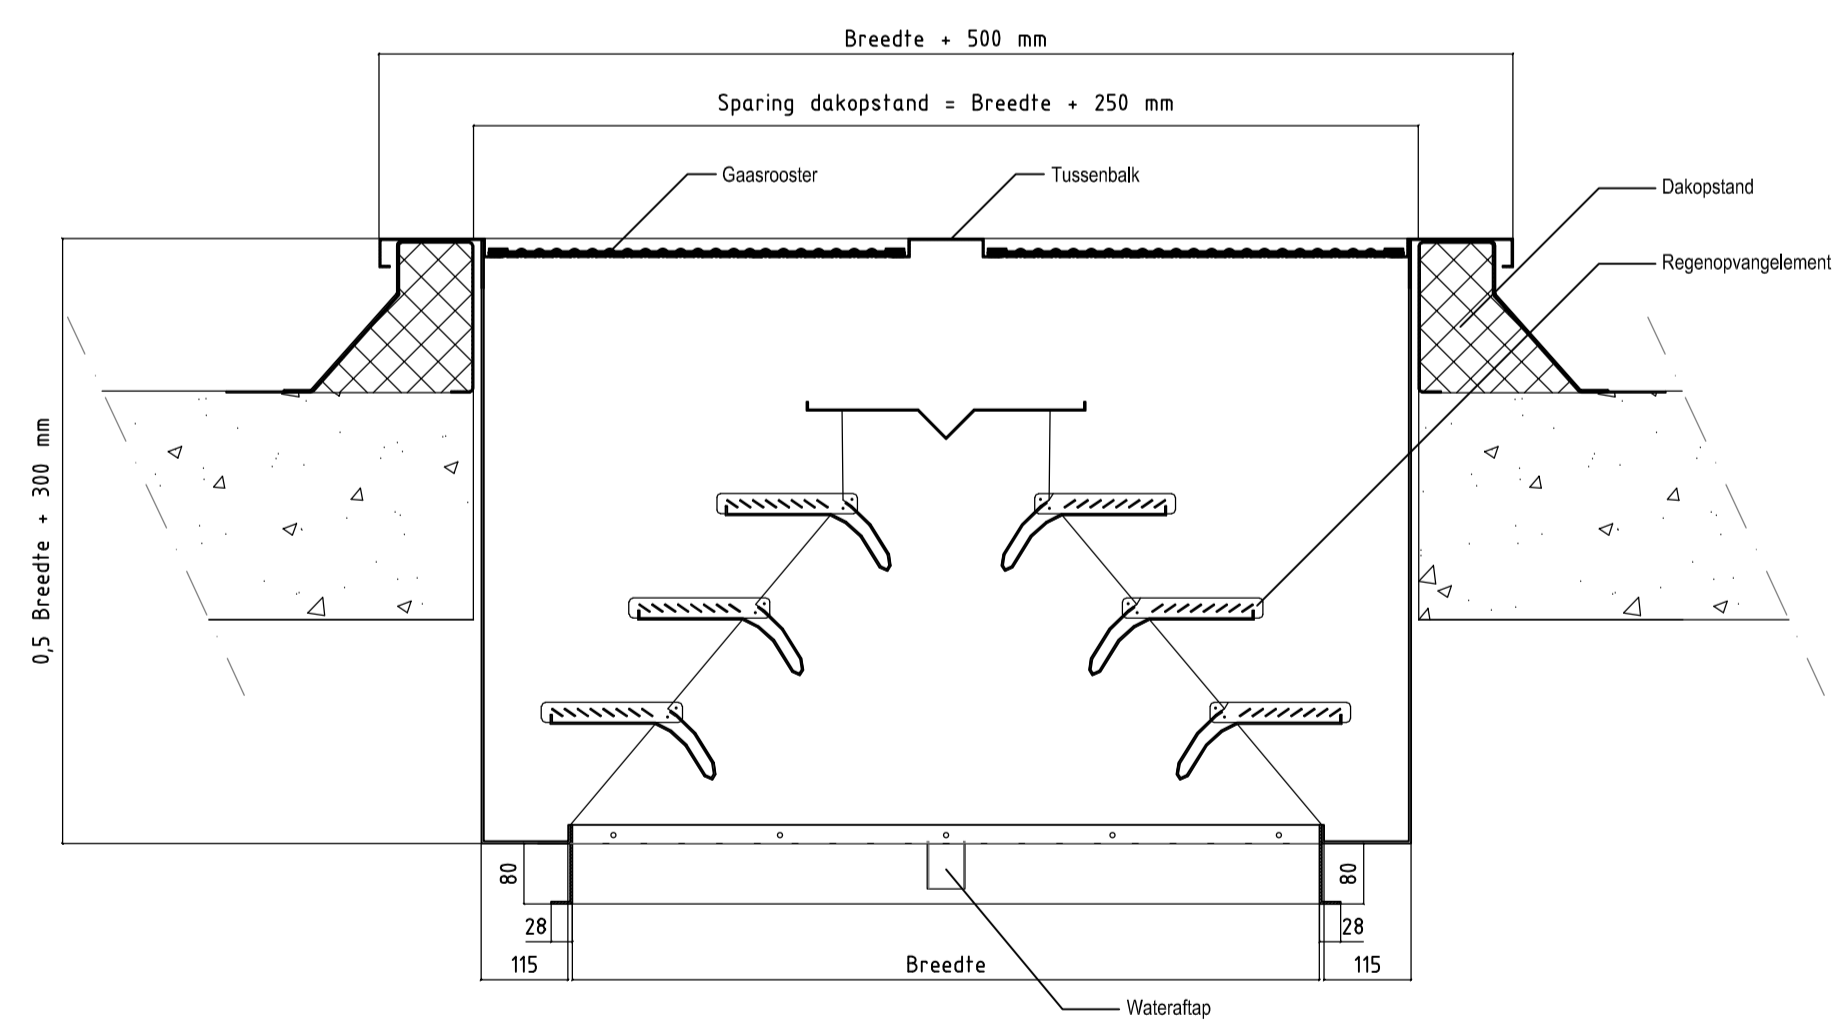

Doorsnede

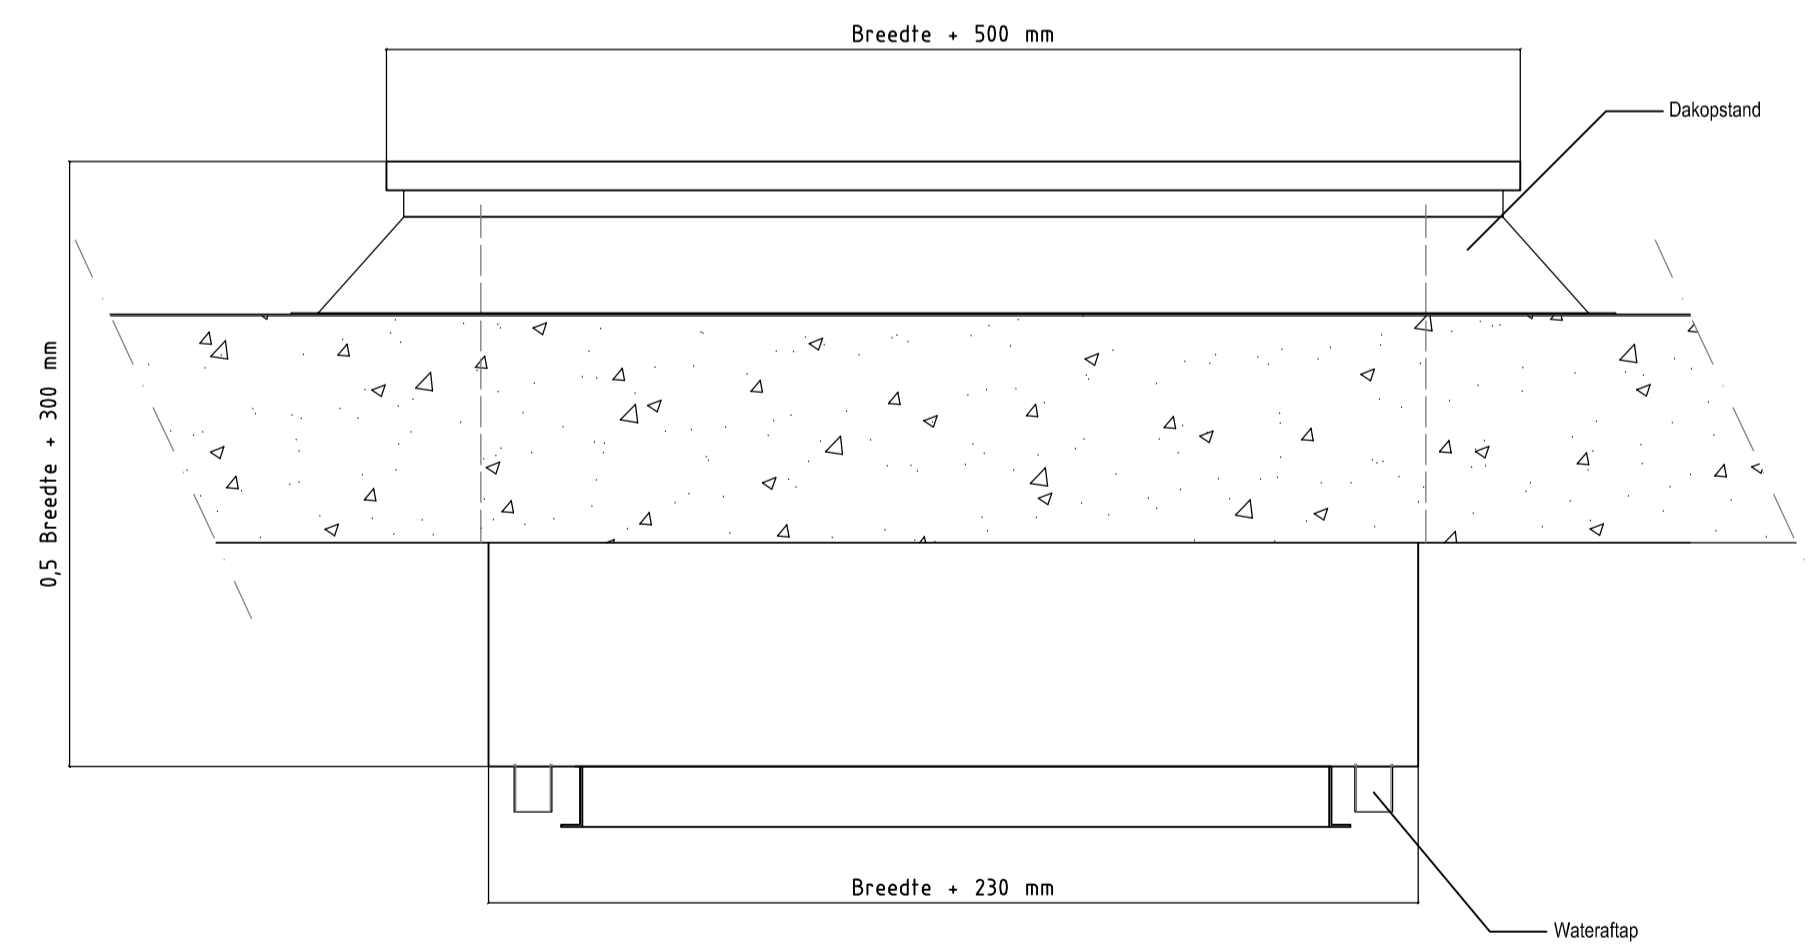

Zijaanzicht

Construiewijzigingen voorbehouden

Smitsair
Auteursrechten voorbehouden

Uithoorn
Tel: 0297-564455
Fax: 0297-569296
E-mail: info@smitsair.nl

DK2-verzonken