



Vooraanzicht

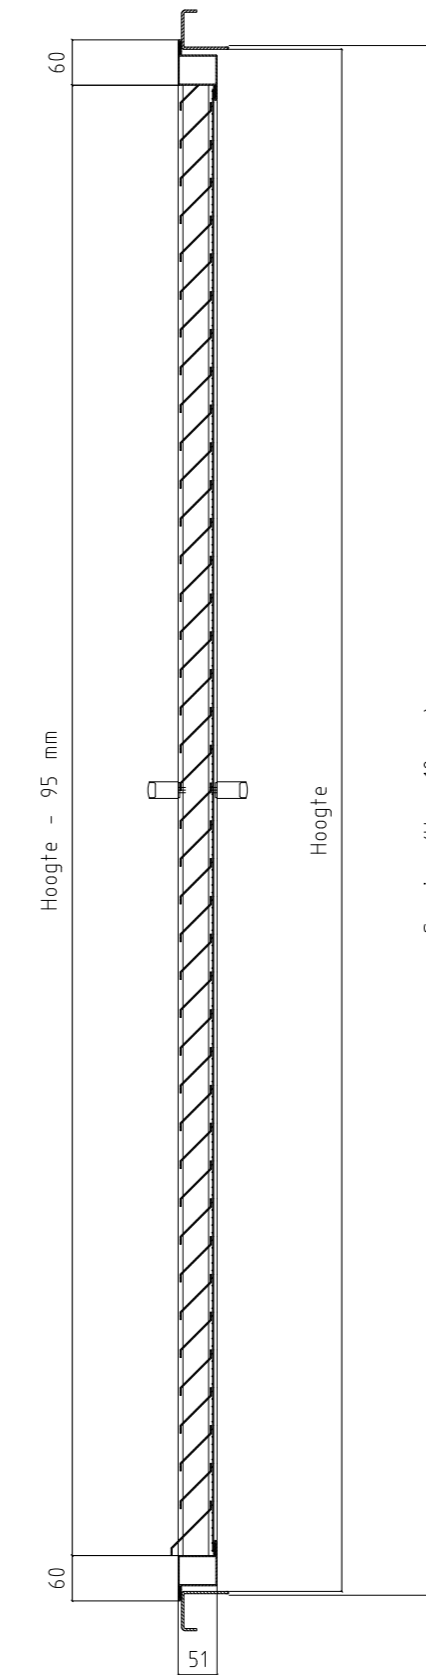

Doorsnede

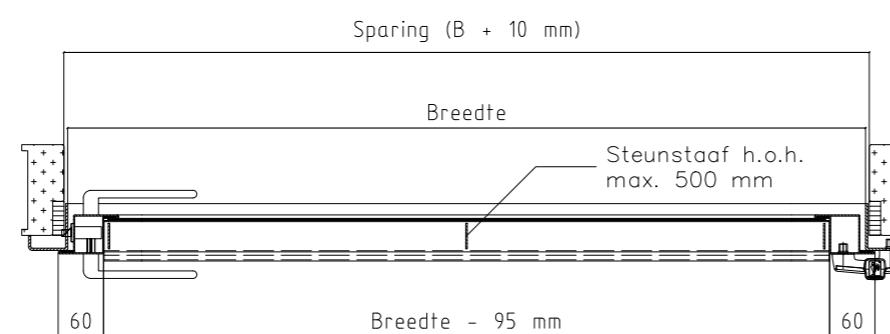

Doorsnede

Roosterdeur,
type BDE-50 DIN rechts

Construiewijzigingen voorbehouden

Luchttechniek
SMITSAIR
SCHAKO Group

Auteursrechten voorbehouden